


屋外用配線システム例

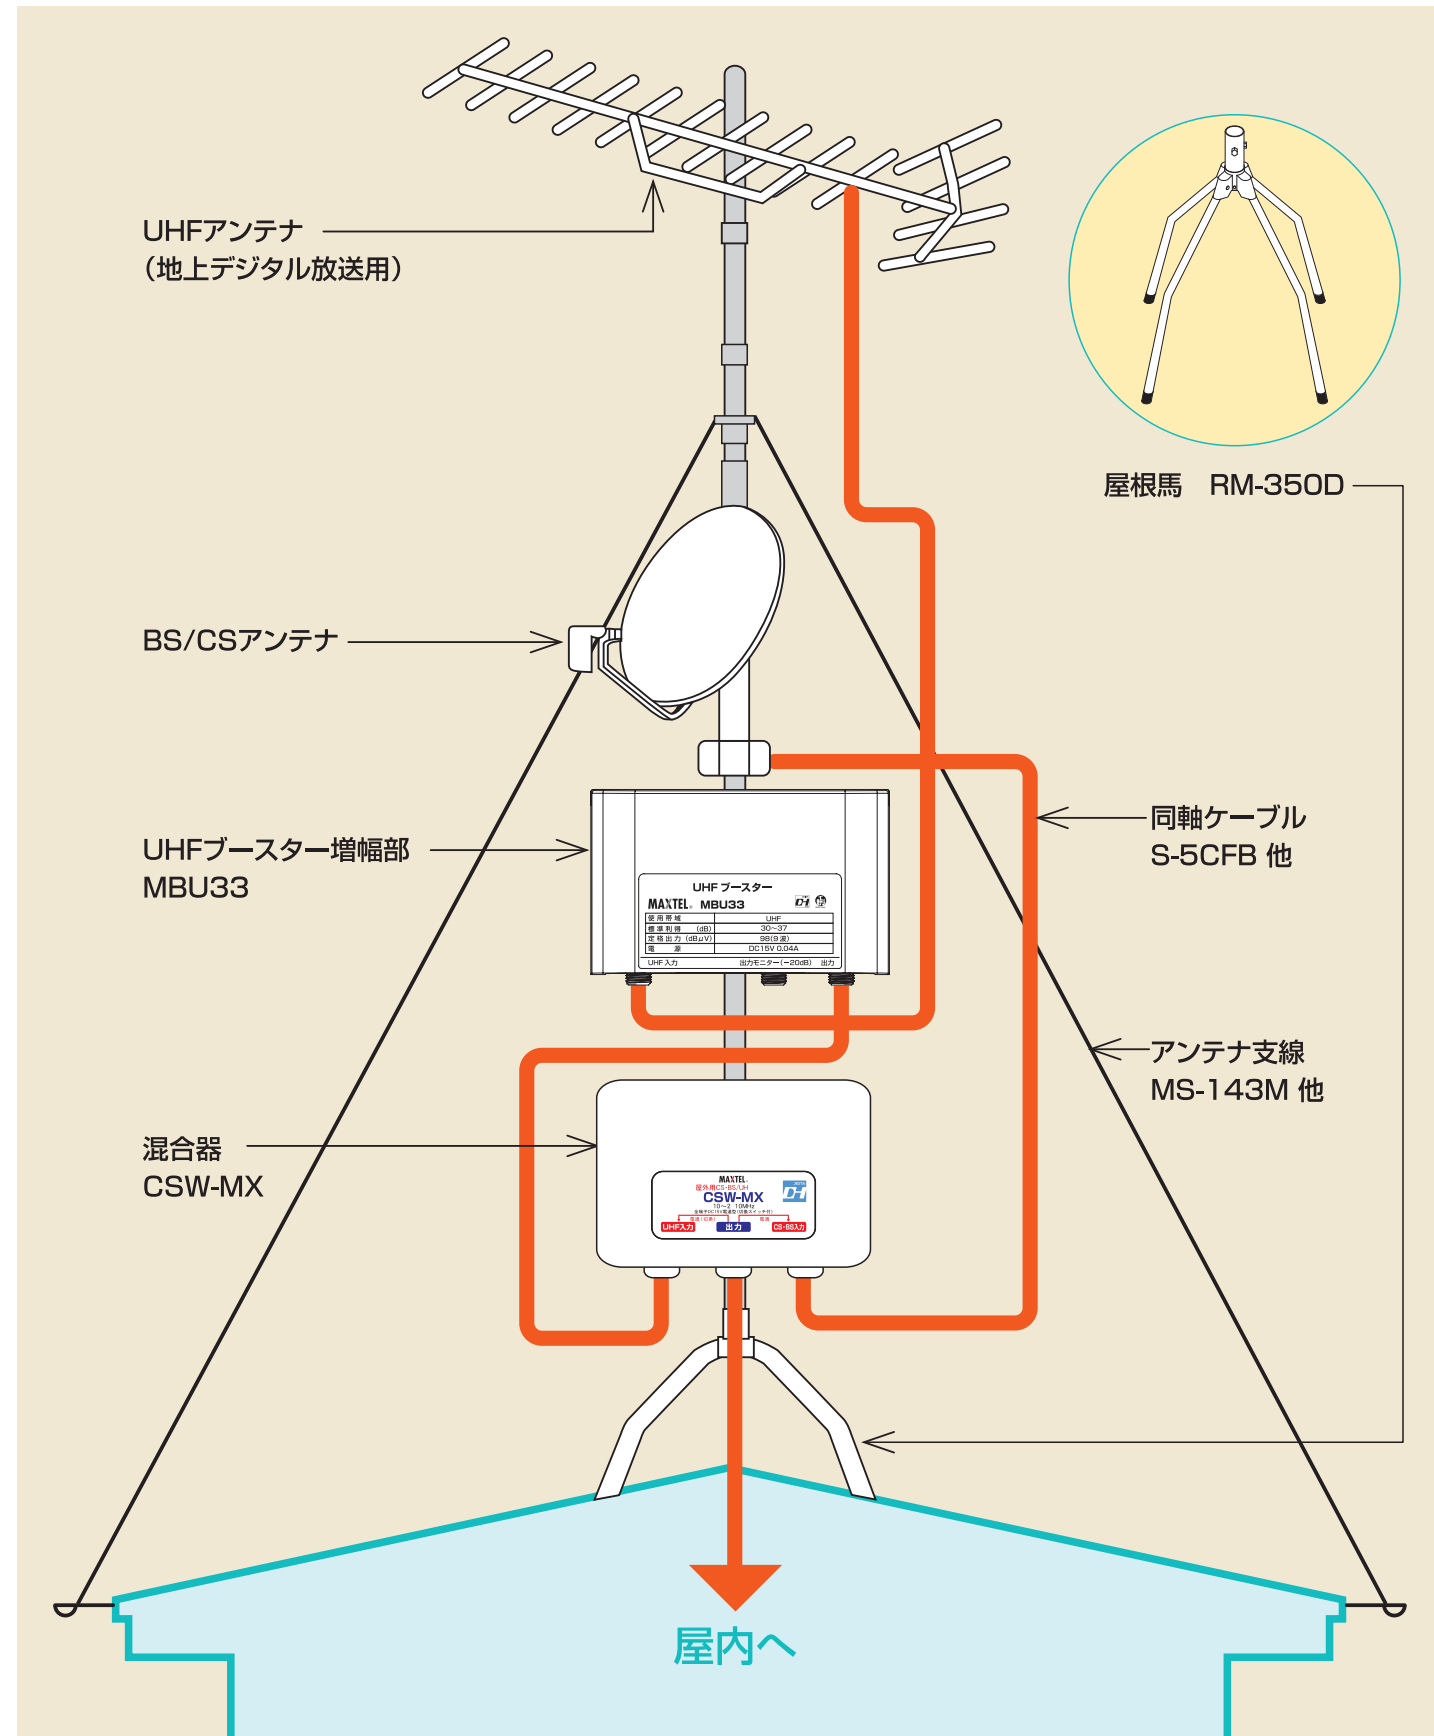

屋内用配線システム例

